


- Legende:**
- best. Gewässersohle
 - best. Böschung
 - gepl. Gewässersohle
 - gepl. Böschung
 - gepl. Schotterrasenweg
 - gepl. Schotterweg
 - gepl. Grünfläche
 - gepl. Betonfläche
 - gepl. Asphaltfläche
 - zentrales Bodenlager (nachrichtlich)
 - BE-Flächen
 - Versickerungsanlage
 - Biotope
 - Gewässerrandstreifen, b ca. 10,0 m
 - Dammschutzstreifen, b ca. 5,0 m
 - Baukorridor
 - Schnittführung/ Stationierung
 - Planung, Büro Wald+Corbe (nicht Gegenstand dieser Planung)
 - Wasserschutzzonen

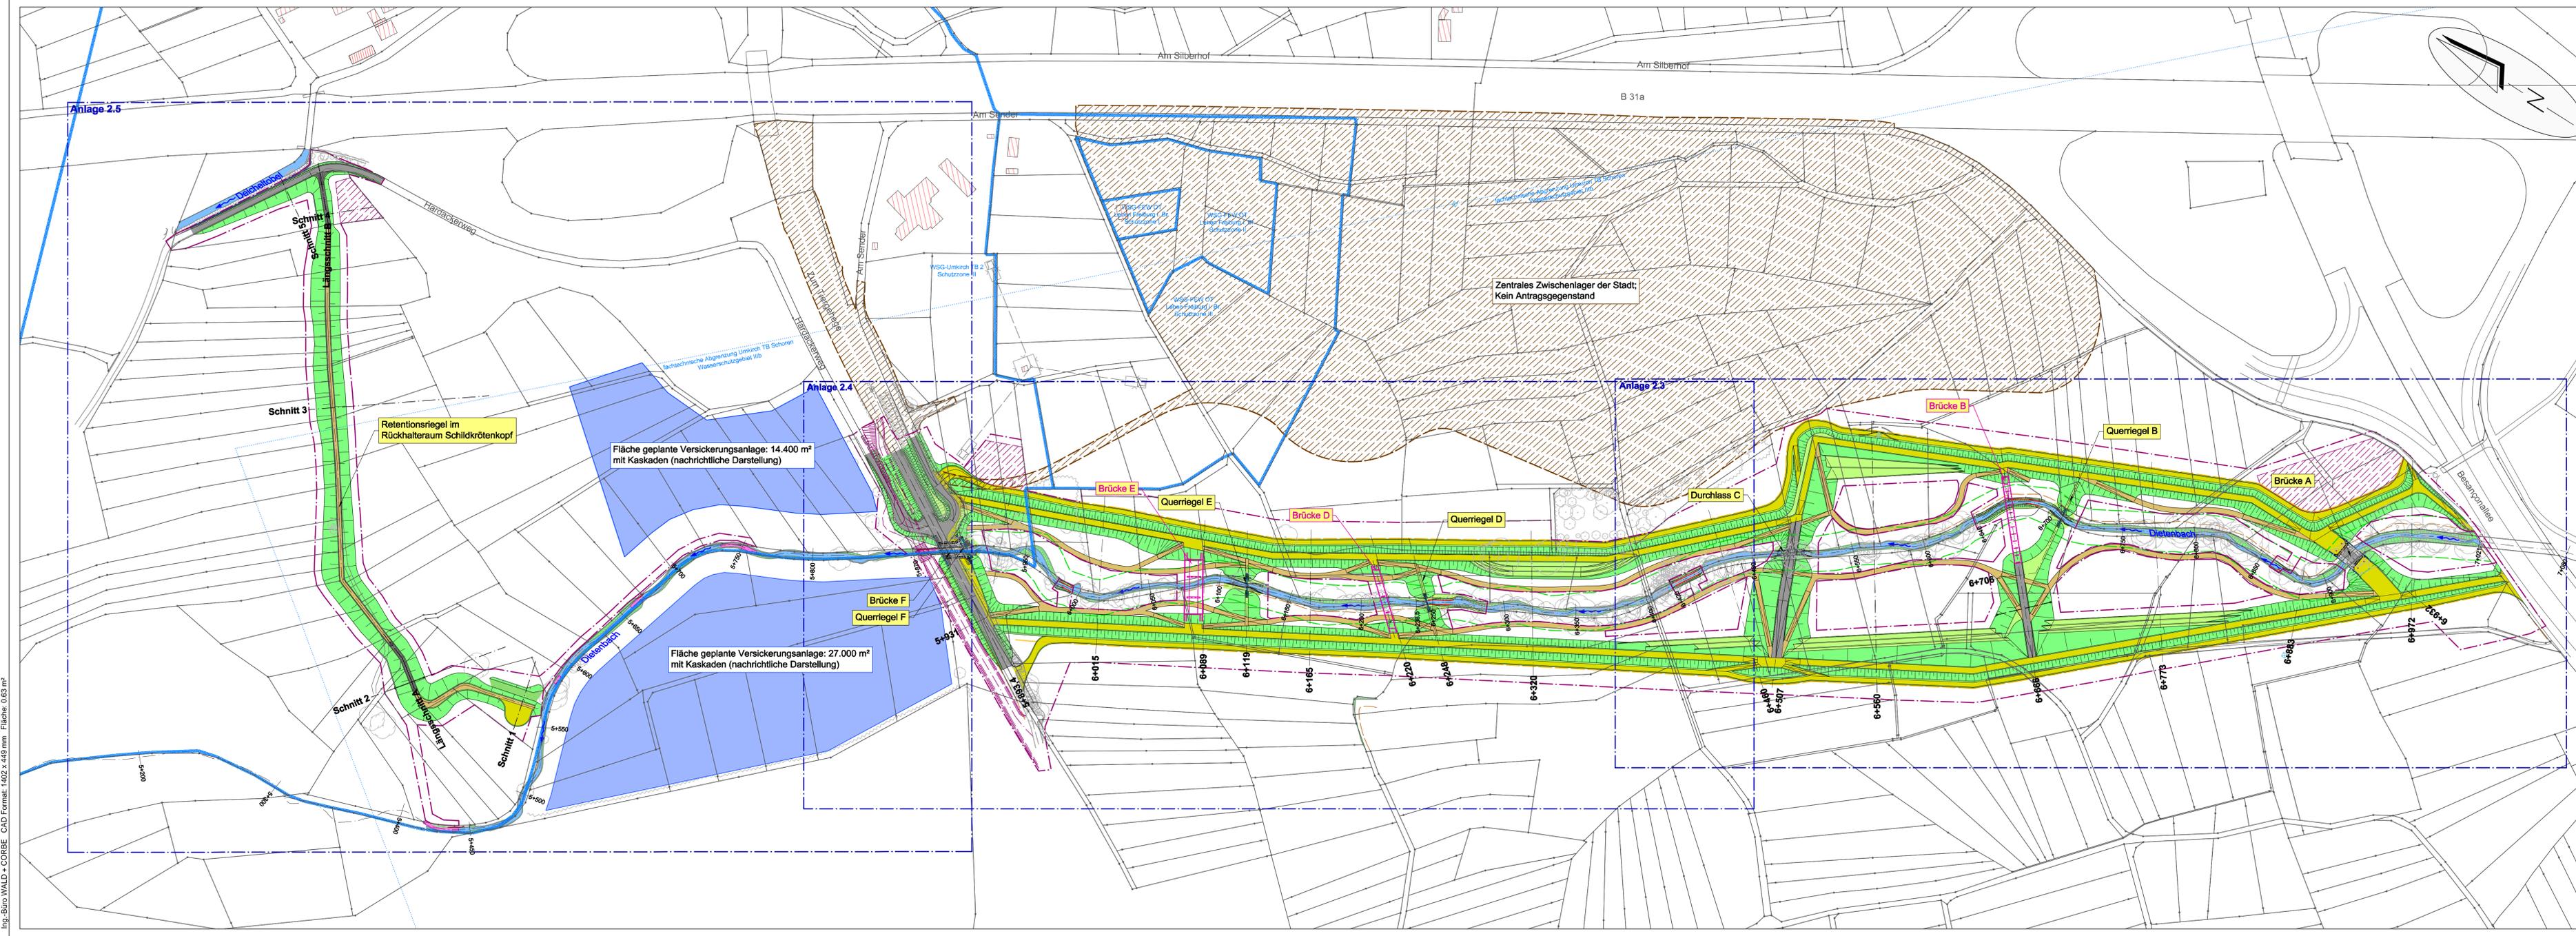

Ing.-Büro WALD + CORBE CAD Format: 1402 x 449 mm Fläche: 0,63 m²

Gewässerausbau Dietenbach zw. Besançonallee und Straße Zum Tiergehege

Gesamtlageplan

PLANNHALT		DATUM		NAME		1:1.500	Genehmigungsplanung
ENTWICKELT	05.11.2018	Ha					
BEARBEITET	18.06.2020	Ha/RH					
GEPRÜFT	27.07.2020	He					
PROJEKTNUMMER	102.18.117	LAGESYSTEM	ETRS89/UTM	PLANNINGSSTAND	DHHN2016		

BERATENDE INGENIEURE

WALD + CORBE Consulting GmbH
 Hauptsitz Hügelsheim
 Am Hecklehamm 18
 76549 Hügelsheim
 Tel: 07229 / 1816-0
 Fax: 07229 / 1816-777

2.2

OBJEKTPLANER
UNTERSCHRIFT AUFTRAGGEBER

UNTERSCHRIFT OBJEKTPLANER

Hügelsheim, den 27.07.2020